Left Elevation

Right Elevation

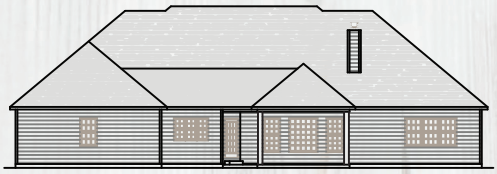
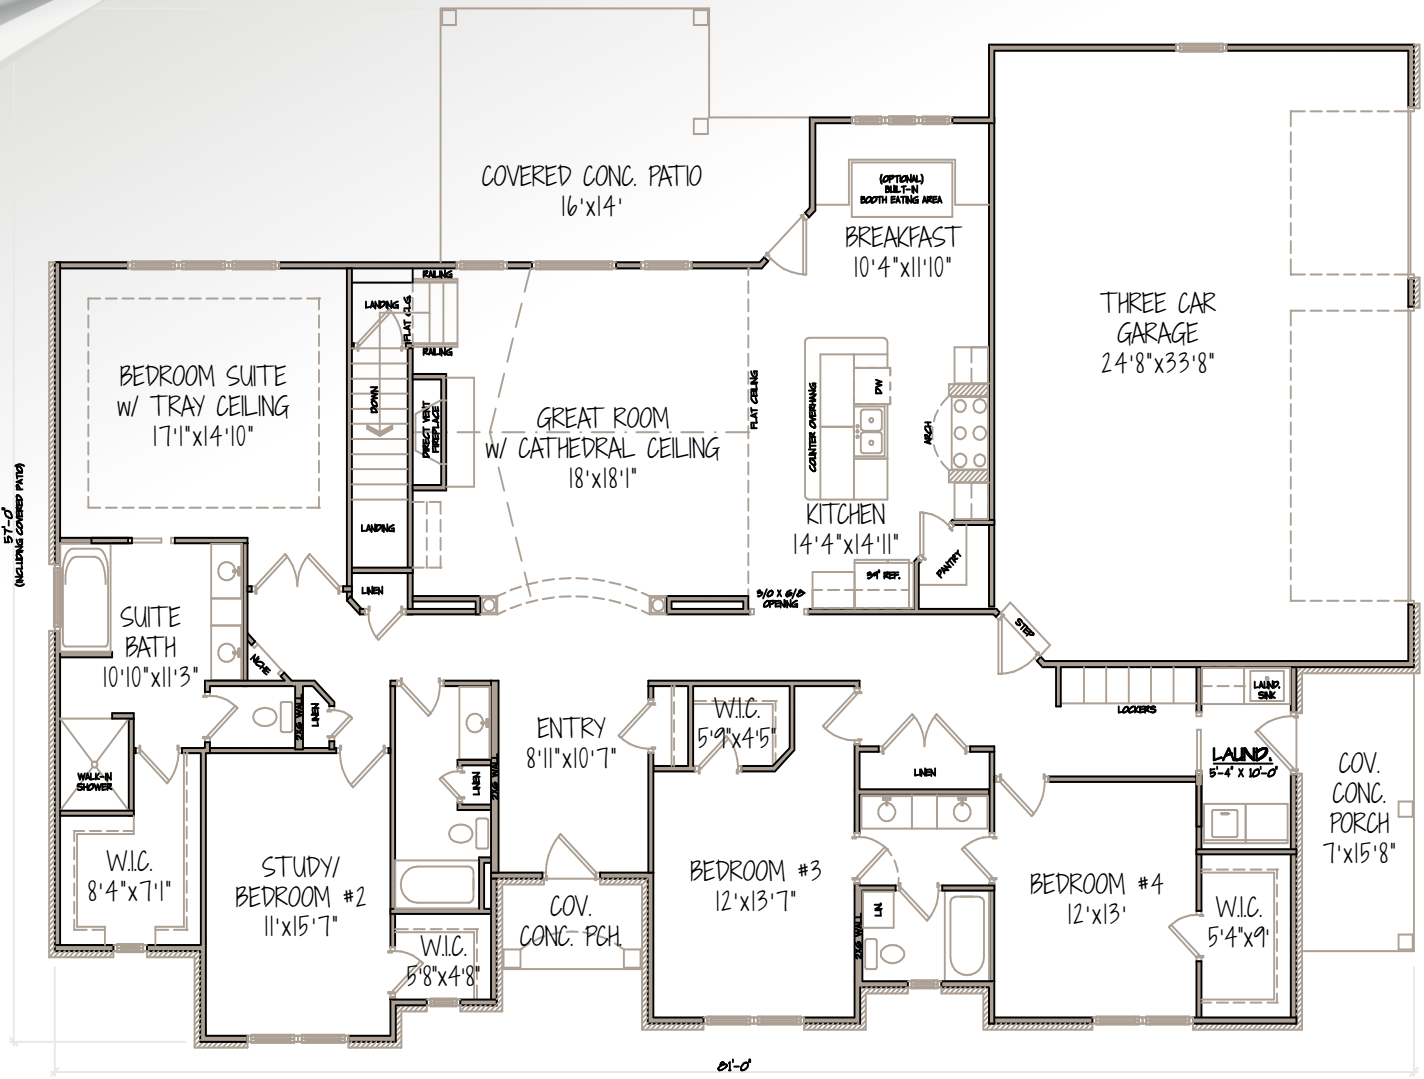
Rear Elevation